


AMPLIFICADOR 1K5H

SINAL DE AUDIO
ETAPA PRÉ

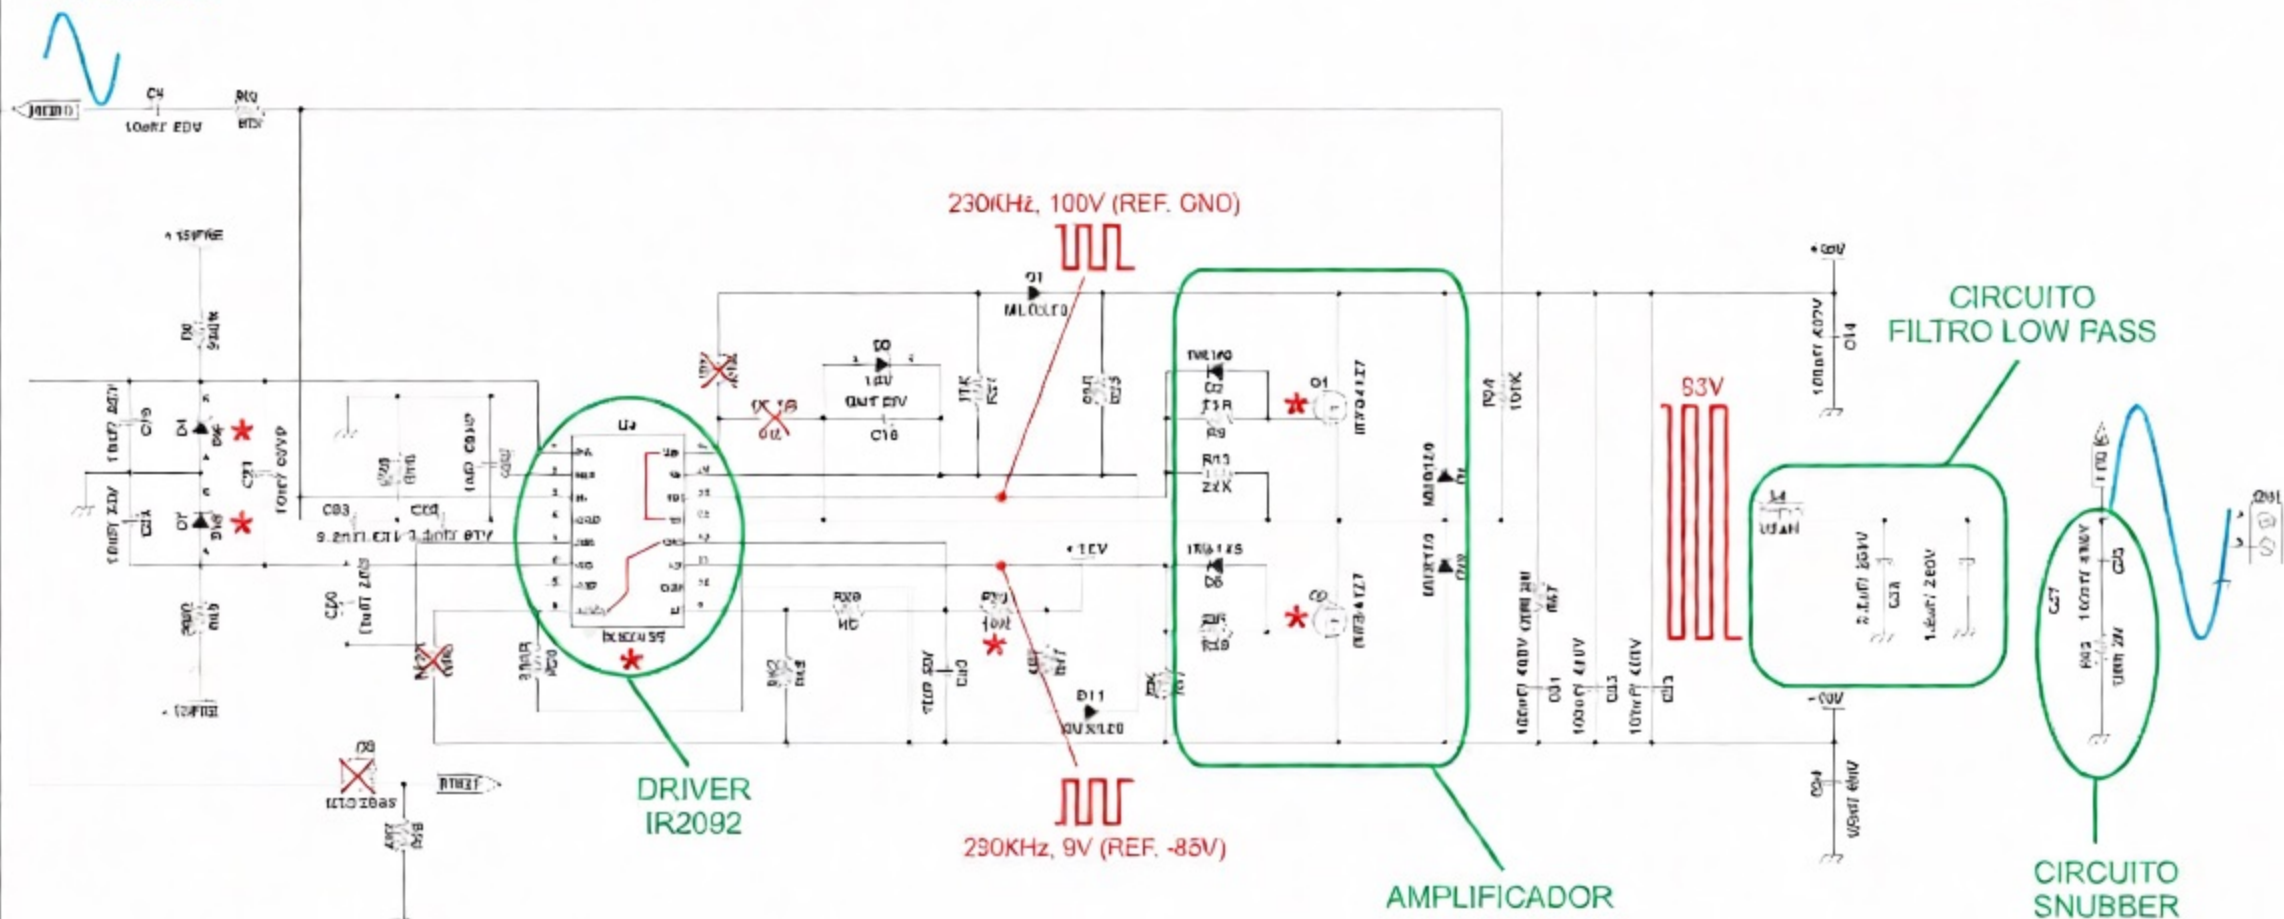

PINAGEM
MOSFET (TO-220)



FORAM SUBSTITUIDAS AS MICAS DOS MOSFETS DO CANAL DO TIPO SINTÉTICA POR MINERAL.

PROTEÇÃO DRIVER DESAB.: Q8, R7, R8 e R45 E JUMPER PINOS: 8 C/ 12 E 13 C/ 16.

*EM CASO DE QUEIMA DOS MOSFETS VERIFICAR COMPONENTES D4,D7,R36 E U4.

POR FALTA DE COMPONENTE NO MERCADO, TEMPORARIAMENTE O 1K5H 2 OHMS TERA OS MOSFETS IRFB4127 SUBSTITUIDOS POR IRF90N20D E OS RES. GATE DE 22R POR 10R.

Trib			STETSOM ELETRONICA	
Size	Number			Rev
A2	CANAL 1K5H @ 0HMS			7A
Date	08/04/2010	Drawn by	AWD	
Filename	1K5H_20A_20R	Sheet	2	of 3